

**LEGENDA**


- Spazi Lounge occupati da imprese ferroviarie : mq 395
- Spazi Lounge disponibili
- Spazi Retail : mq 6.622

DESTINAZIONE DEGLI SPAZI

GRANDI STAZIONI RETAIL

Piano di Utilizzo delle Stazioni - Piano Ferro

MILANO CENTRALE

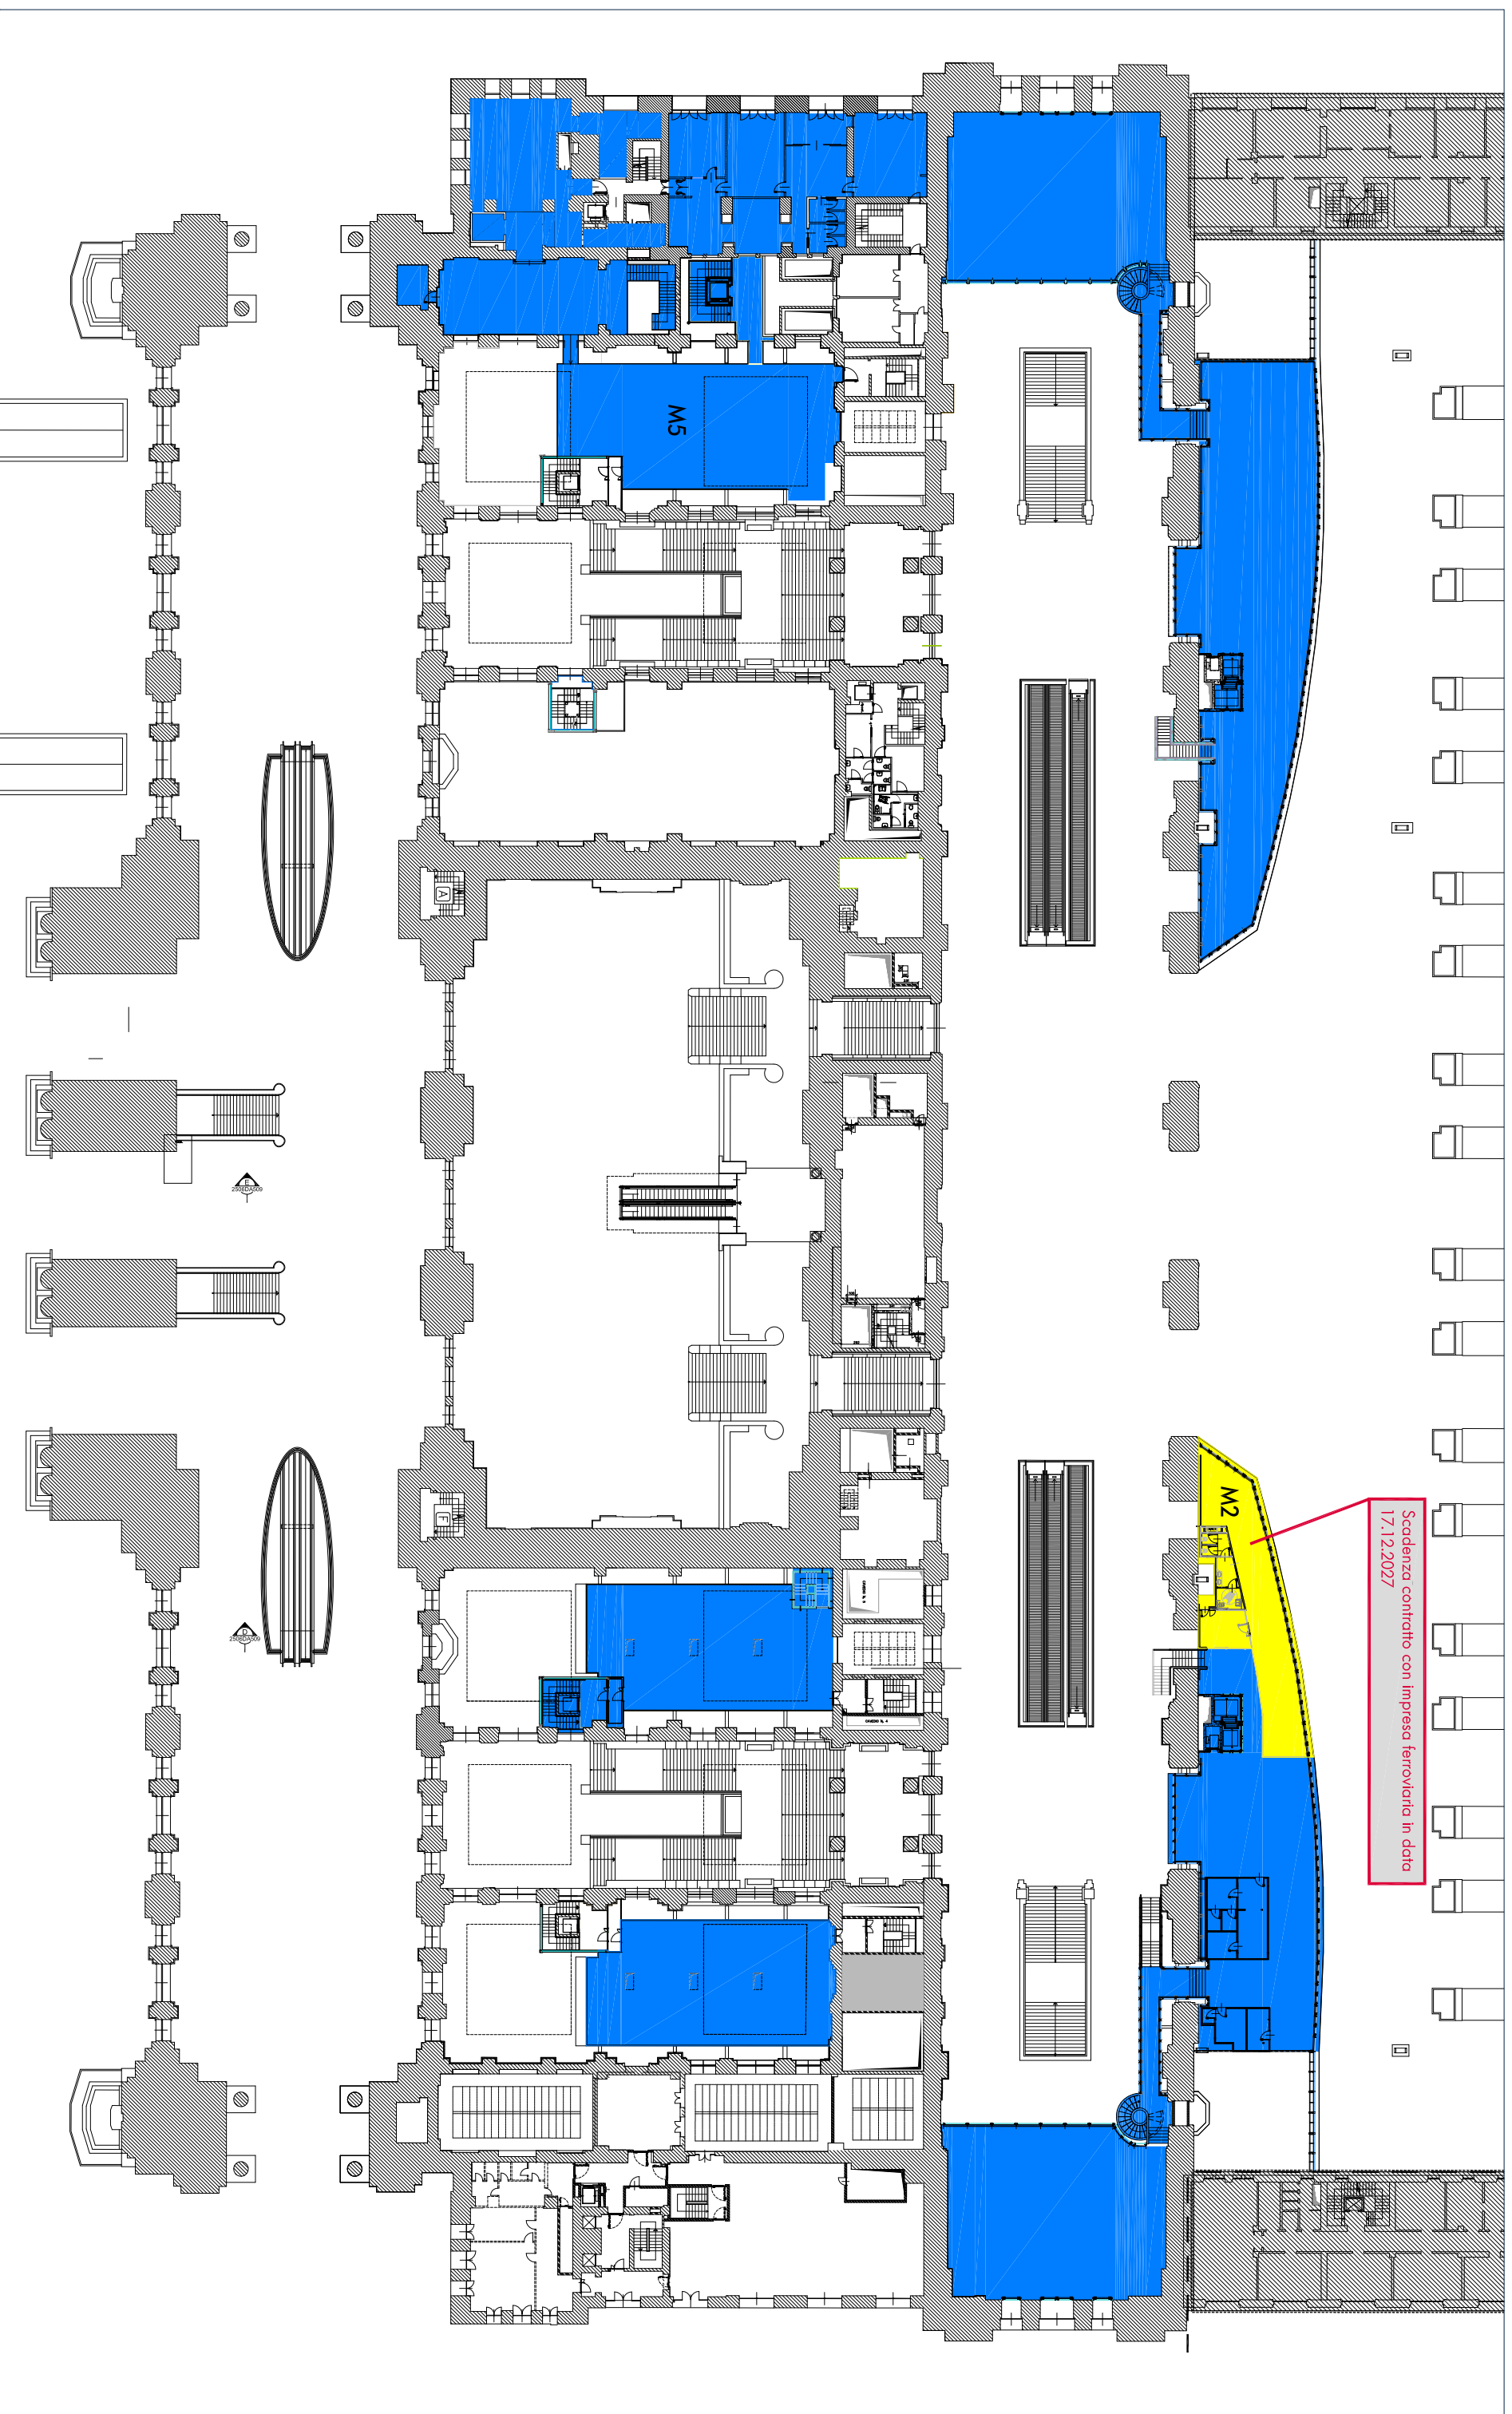

Scadenza contratto con Impresa Ferroviaria in data  
17.12.2027

**LEGENDA**

- Spazi Lounge occupati da imprese ferroviarie : mq 1.61
- Spazi Lounge disponibili
- Spazi Retail : mq 3.367

DESTINAZIONE DEGLI SPAZI

GRANDI STAZIONI RETAIL

Piano di Utilizzo delle Stazioni - Piano Ferro-Anmezzio

MILANO CENTRALE